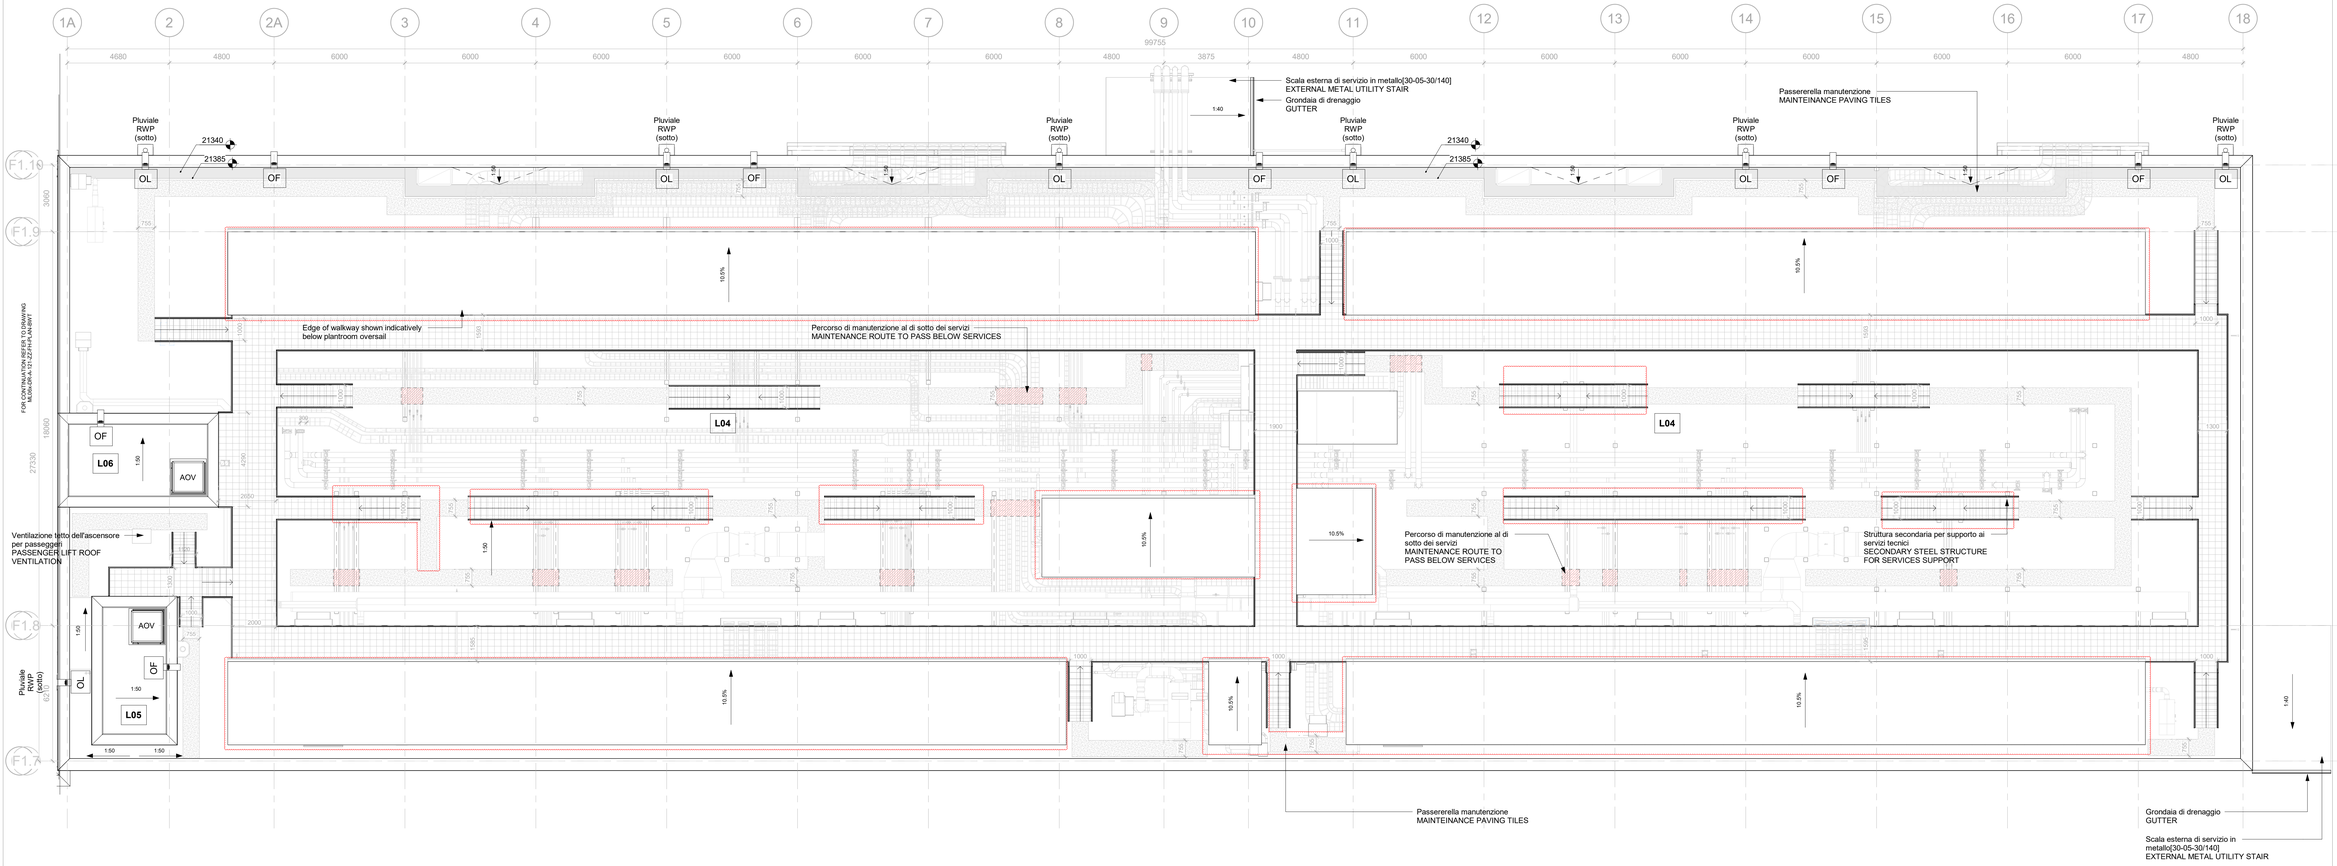

OWNER:
Proprietario:

EQUINIX

DO NOT SCALE FROM THIS DRAWING. ALL DIMENSIONS / INFORMATION CONTAINED IN THIS DRAWING IS FOR GUIDANCE AND THE RESPONSIBILITY OF THE CONSULTANT / CONTRACTOR TO CONFIRM. PERFORM ANY CALCULATIONS AND FIELD VERIFY CONDITIONS ON SITE PRIOR TO COMMENCEMENT OF ANY WORK OR THE PRODUCTION OF ANY SHOP DRAWINGS. ALL DISCREPANCIES TO BE REPORTED TO THE DRAWINGS CONTENT ORIGINATOR. THIS DRAWING IS TO BE READ IN CONJUNCTION WITH ALL RELATED CONSULTANT'S / CONTRACTOR DRAWINGS AND ANY OTHER RELEVANT INFORMATION.

Non scalare da questo elaborato. Tutte le dimensioni/informazioni contenute in questo elaborato sono di carattere indicativo ed è responsabilità del consulente/appaltatore confermare, eseguire qualsiasi calcolo e verificare in cantiere le condizioni prima dell'inizio di qualsiasi lavoro o della produzione di qualsiasi elaborato costruttivo. Tutte le discrepanze devono essere segnalate all'autore degli elaborati. Questo elaborato deve essere letto insieme a tutti i documenti correlati del consulente/appaltatore e a qualsiasi altra informazione pertinente.

CONTENT ORIGINATOR:
Autore:

Bryden Wood

ORIGINATOR DISCIPLINE:
Disciplina:

info@brydenwood.co.uk
brydenwood.com

Registered Company Address
Bryden Wood, Via Abbondio Sangiorgio12, Milano 20145, Italia

THIS DRAWING IS THE COPYRIGHT OF BRYDEN WOOD TECHNOLOGY LTD.
Il presente disegno é copyright di Bryden Wood Technology Ltd.

HAZARD IDENTIFICATION LEGEND:
Legenda di identificazione dei rsichi:

HAZARD IDENTIFICATION (if none state 'none elevant') Identificazione dei rischi (se non dovessero essere identificati rischi specificare "nessun rischio")	CONTROL AND MITIGATION MEASURES Misure di controllo e mitigazione

NOTE:
HAZARDS LISTED ABOVE ARE ONLY THOSE CONSIDERED SIGNIFICANT RISKS AND:
A) NOT LIKELY TO BE OBVIOUS TO A COMPETENT CONTRACTOR OR OTHER DESIGNERS;
B) UNUSUAL;
C) LIKELY TO BE DIFFICULT TO MANAGE EFFECTIVELY

NOTA:
La precedente tabella elenca solo i rischi considerati significativi, ovvero quelli che:
a) non sono ovvi per un appaltatore competente o altri progettisti;
b) sono insoliti;
c) sono difficili da gestire in modo efficiente.

Drawings notes:

- Drawing to be read in colour and in scale
-All dimension are in mm (millimetre)U.N.O
-All the levels are in mm (millimetre) U.N.O
-No dimension are to be scaled off this drawings except for planning or QS purpose.If in doubt ask BWT

Note Disegno:

-Tutti i disegni devono essere letti a colori ed in scala
-Tutte le dimensioni sono in mm (millimetri)U.N.O se non diversamente specificato
-Tutti i livelli sono in mm (millimetri) U.N.O
-Nessuna dimensione deve essere scalata da questo disegno se non per misurazioni per permesso di costruire o QS

General Notes:

Drawing to be read in colour and in conjunction with:

BWT Architectural GAs
BWT Architectural Room drawings
BWT Fire Strategy Drawings
BWT Architectural Outline Specification
Deerns MEP Information
BWT Structural Information
BWT Civils Information
Deerns Schematics

Refer to Civil package for external levels and external build-up

Note Generali:

Questi elaborati devono essere letti congiuntamente con:

BWT Elaborati Architettonici
BWT Elaborati dettaglio Architettonici
BWT Stategie Antincendio
BWT Specifiche Tecniche
Deerns Elaborati Meccanici, Elettrici e Idraulici
BWT Elaborati Strutturali
BWT Elaborati Civile
Schemi Deerns

Rifersi agli elaborati di Ingegneria Civile per altezza e tipologie costruttive degli spazi esterni.

Nota:
I nomi delle stanze, sia in inglese che in italiano, devono essere rivisti e concordati con il team GDSTR di Equinix prima di fornire e installare la segnaletica

Note:
Room names, both in English and Italian, need to be reviewed and agreed with Equinix GDSTR Team before supplying and installing signage

REV	DATE	PURPOSE OF ISSUE Finalita' della consegna	DWN CREA	CHK REV	APP APR
R03	2024-10-10	4A - Tender/Permit Issue	IA	JL	MB
R02	2024-02-28	4A – Tender/Permit Issue	DM	TV	MB
R01	2023-08-04	3 - Developed Design	DM	TV	MB

LEGEND
Legenda

LEGEND

- Collettore / HOPPER
- OF — Traboccio / OVERFLOW/OUTLET
- L04 — Livello Copertura / ROOF LEVEL
- L05 — Livello Copertura Della Scala / ROOF LEVEL OF STAIRCASE - 25.6m
- L06 — Livello Copertura Dell'Ascensore / ROOF LEVEL OF LIFT - 28.3m
- RWP — Pluviale / RAINWATER PIPE
- Canale di scolo / GUTTER
- Parapetto / PARAPET
- XXXXX — Quota Altimetrica Copertura / ROOF LEVEL
- Direzione Pendenza / DIRECTION OF FALL
- [30_30_73_60] Passive roof, natural ventilation systems
- [35_10_30_95] Working platform and walkway systems Type A
- [35_10_30_95] Working platform and walkway systems Type B
- [35_40_30_80] Single layer sheet warm roof covering systems
- Spazio libero per i servizi/impianti sotto l'intercapedine (minimo 1100mm) CLEAR ACCESS FOR CRAWL BELOW SERVICES (MINIMUM 1100MM)

PROJECT:
Progetto:

ML06x

Castelletto, 20019 Metropolitan City of Milan

STATUS: S4

DRAWING TITLE:
Titolo Elaborato:

ML06x DATA HALL
ROOF LEVEL - GA
Pianta Piano Coperture

PROJECT NUMBER: Numero Progetto: ML06x
SHEET NUMBER: Numero Elaborato: A121
SCALE: Scala: 1 : 100
PAPER SIZE: Formato: A0
DATE: Data: 2024-10-10
PURPOSE OF ISSUE: Finalità della consegna: 4A - Tender/Permit Issue
REVISION: Revisione: R03
DOCUMENT REFERENCE: Documento di riferimento: ML06x-DR-A-121-04-DC-ROOF-BWT